

Схема плана 1-го этажа на отм. 0,000


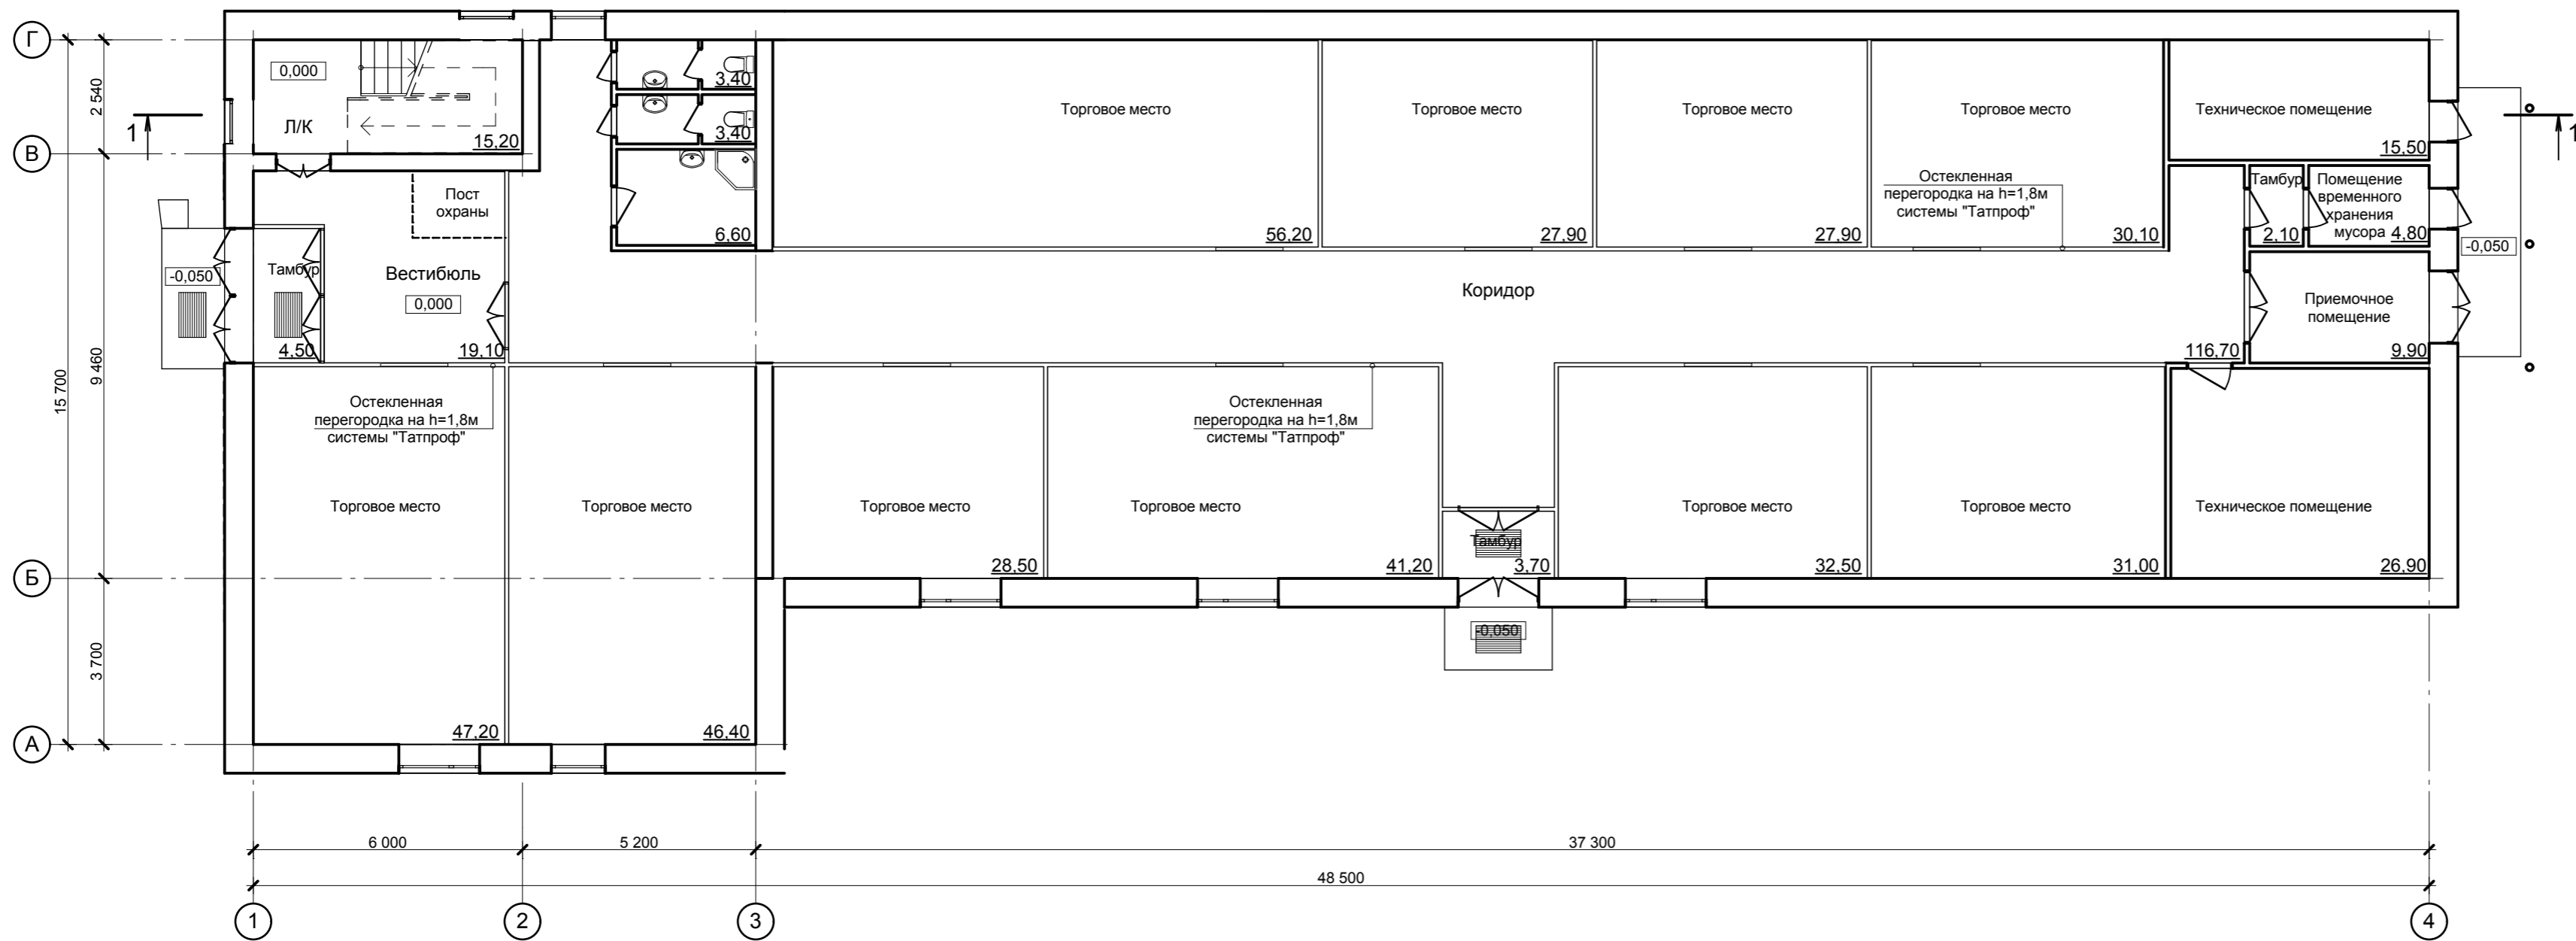


Схема плана 2-го этажа на отм. +4,200

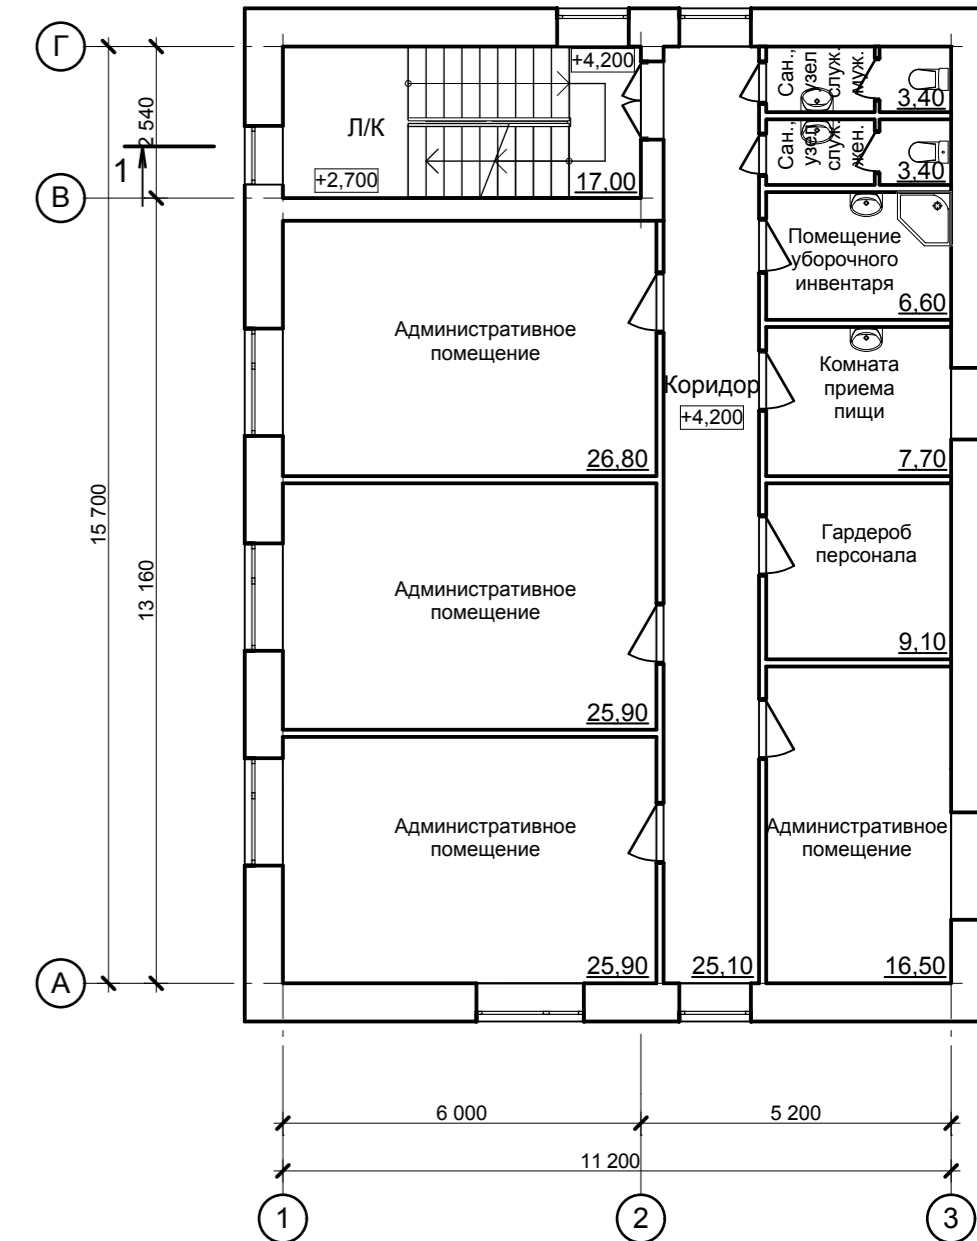

Инв. № подл. Подл. и дата

Подл. и дата

Подл. и дата

						1060 - ПЗУ				
						г. Ульяновск, Заволжский район, ул. Брестская №78, строение 1				
Изм.	№уч.	Лист	№док	Подпись	Дата	Реконструкция производственного здания под промтоварный магазин со строительством пристроя	Стадия	Лист	Листов	
							Э			
ГИП		Гришин					Схемы планов 1-го и 2-го этажей на отм. 0,000 и +4,200	ООО "СТРОЙПРОЕКТ" г. Ульяновск		
Разработал		Ваганова								
Проверил		Гришин								
Н.контроль		Матвеева								